




ETAGE +1 VERDIEPING

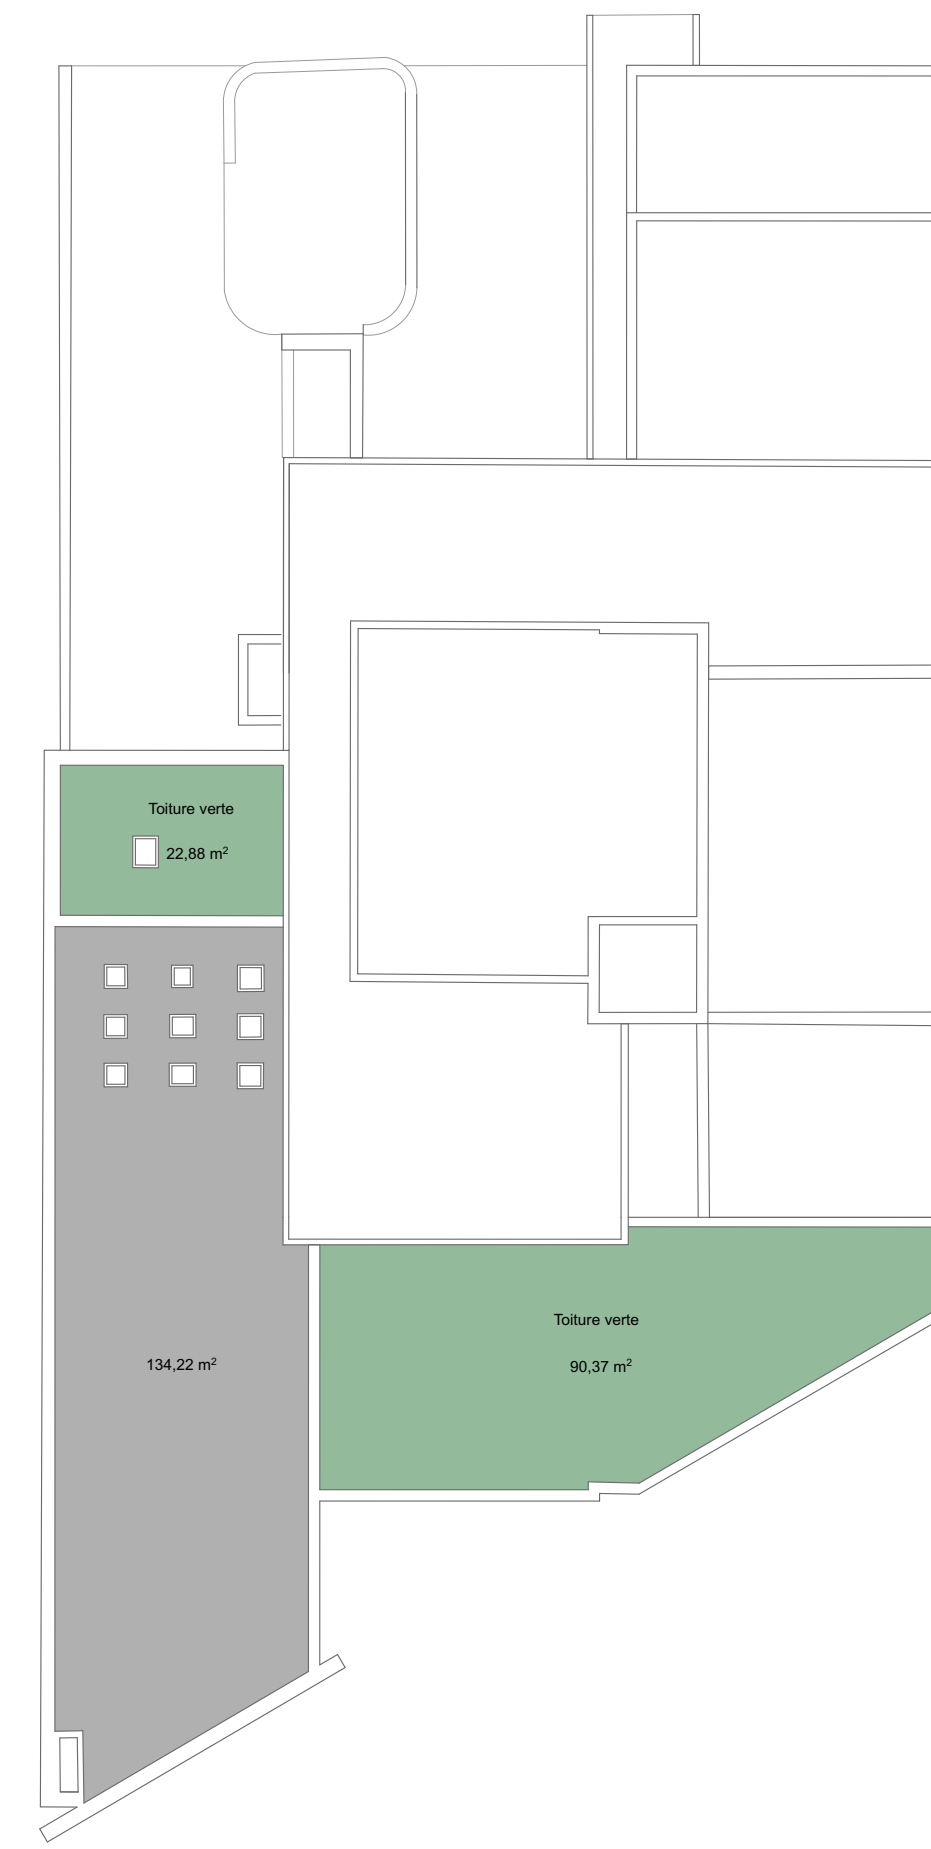


ETAGE +2 VERDIEPING

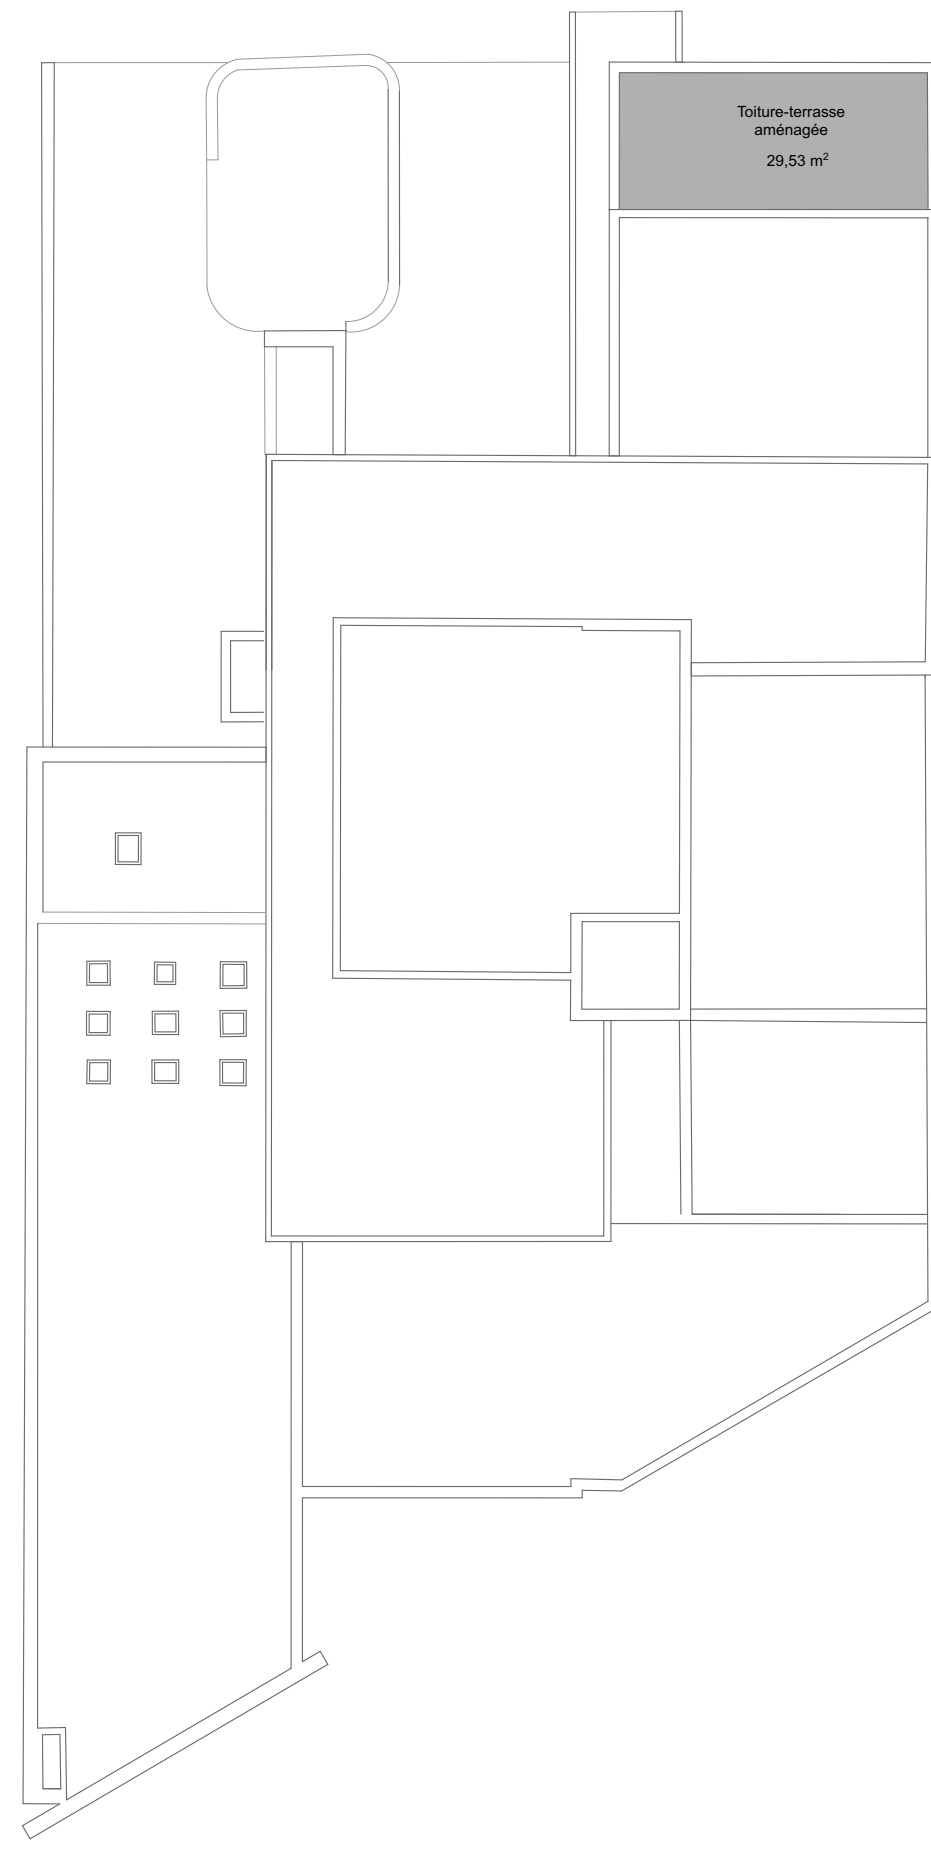


ETAGE +3 VERDIEPING

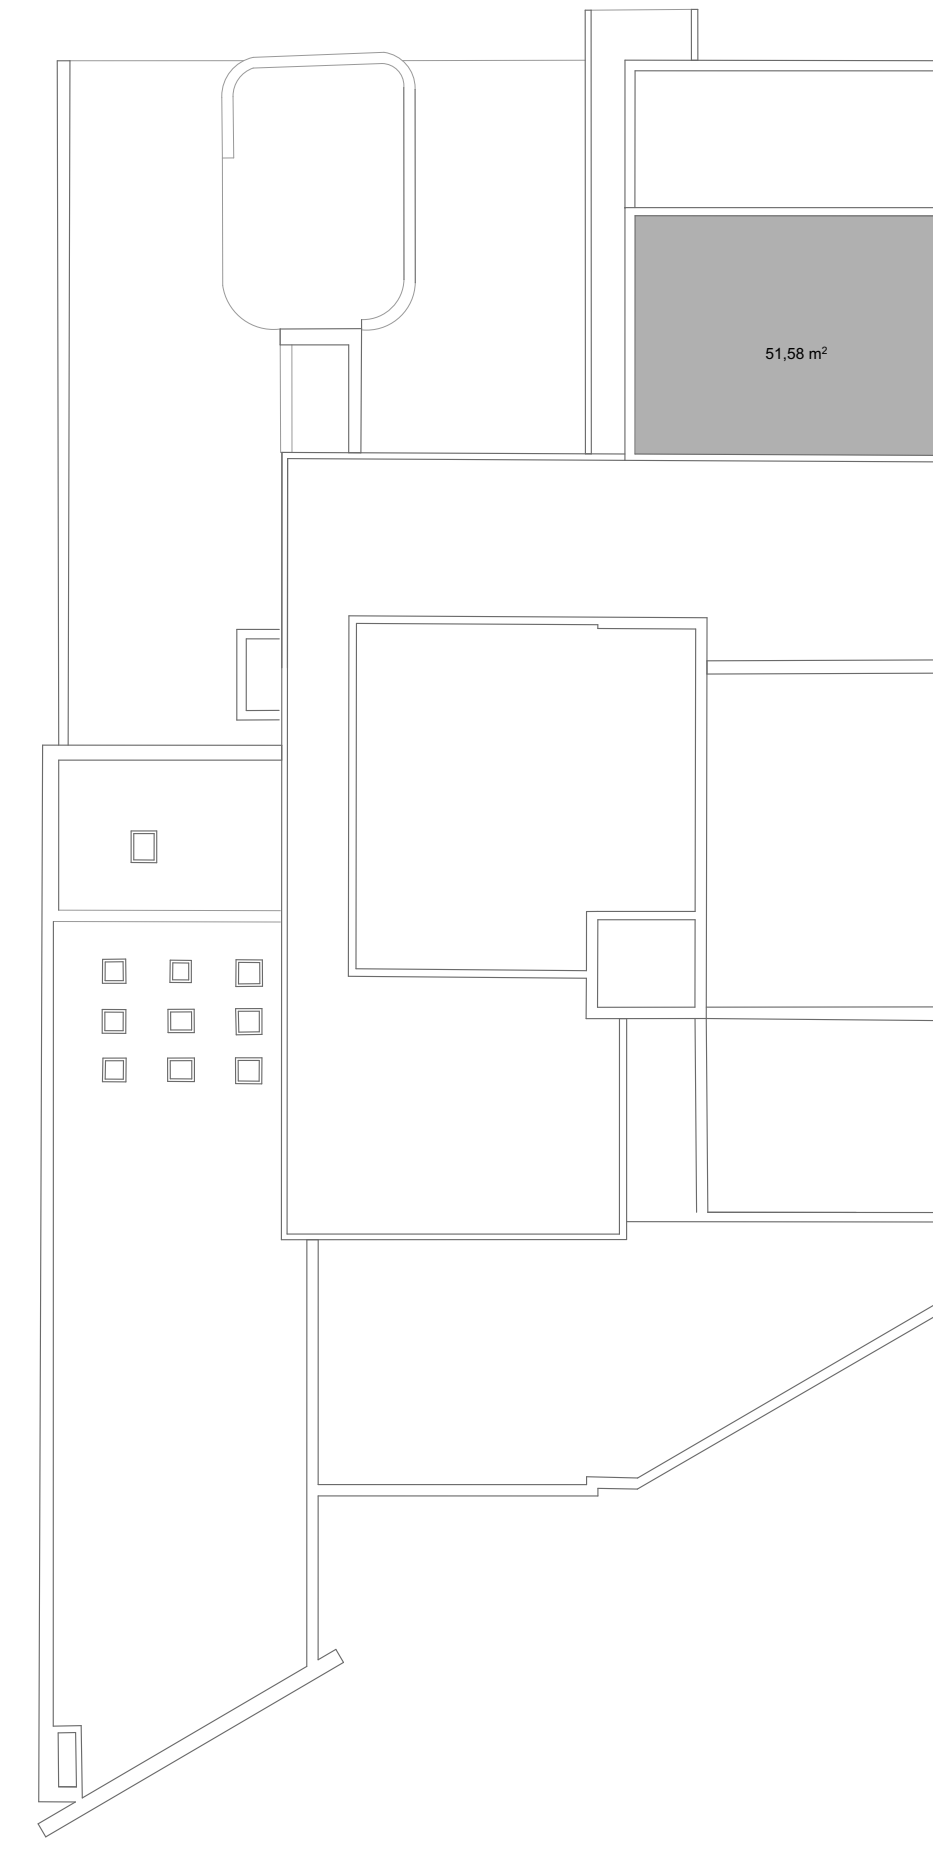

ETAGE +4 VERDIEPING

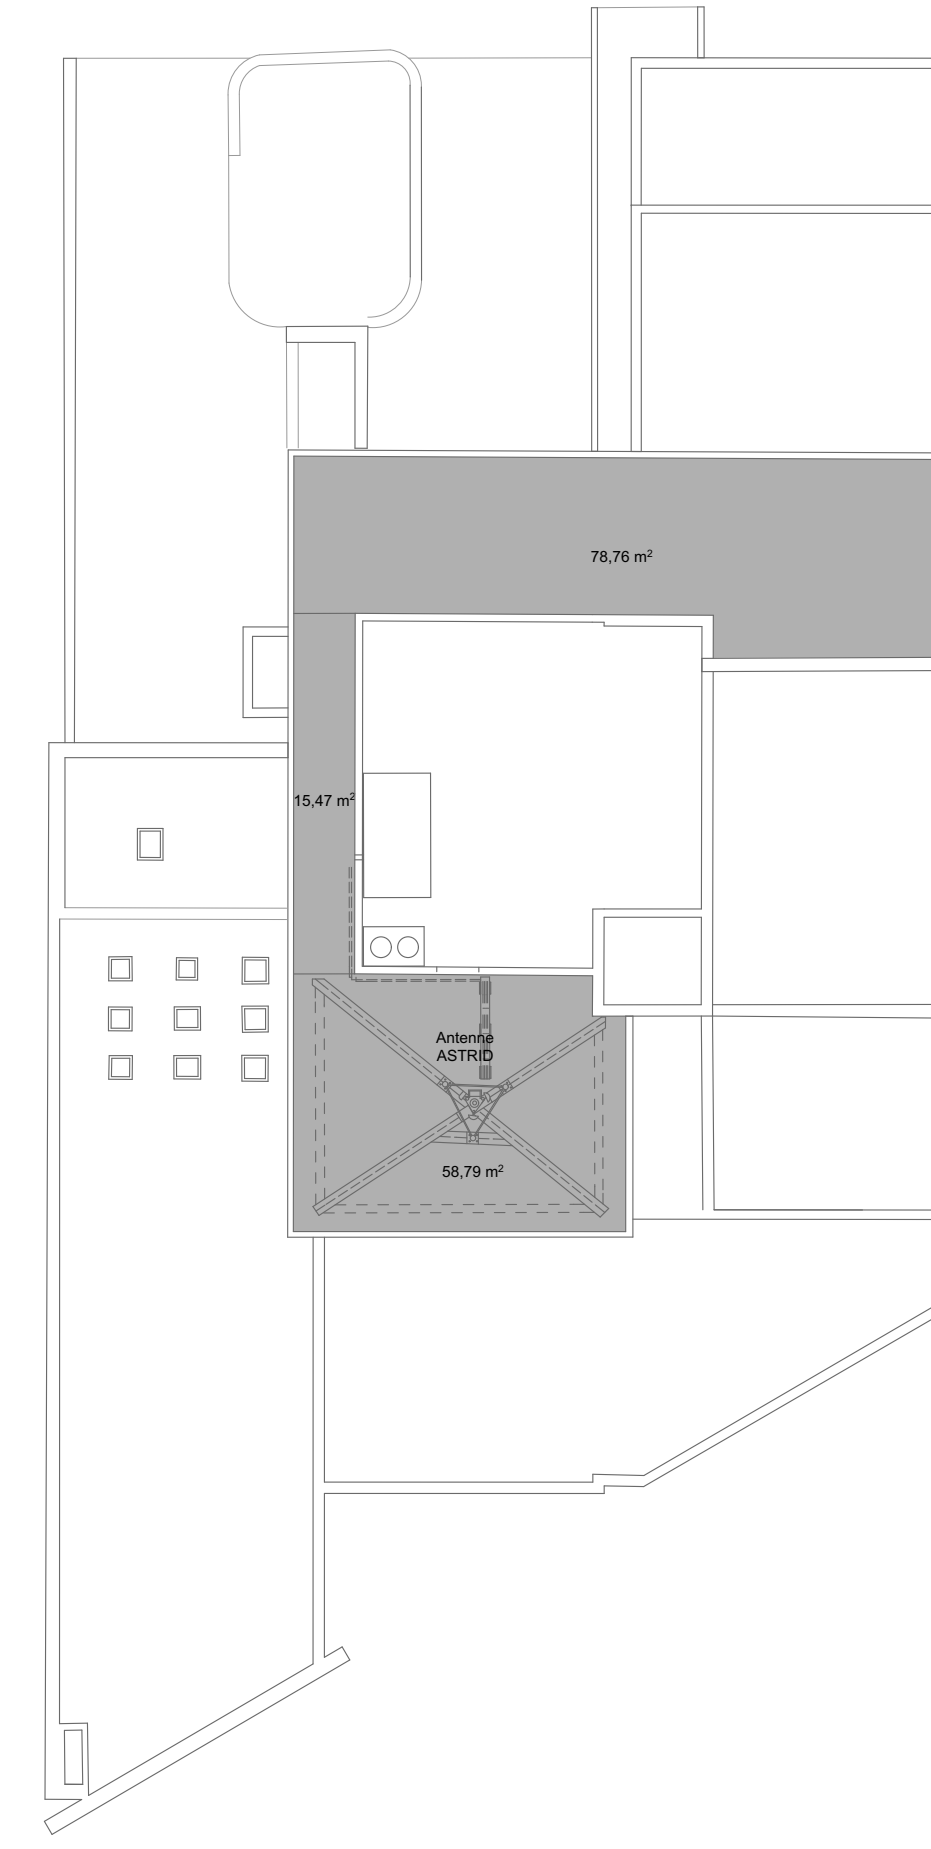

ETAGE +5 VERDIEPING

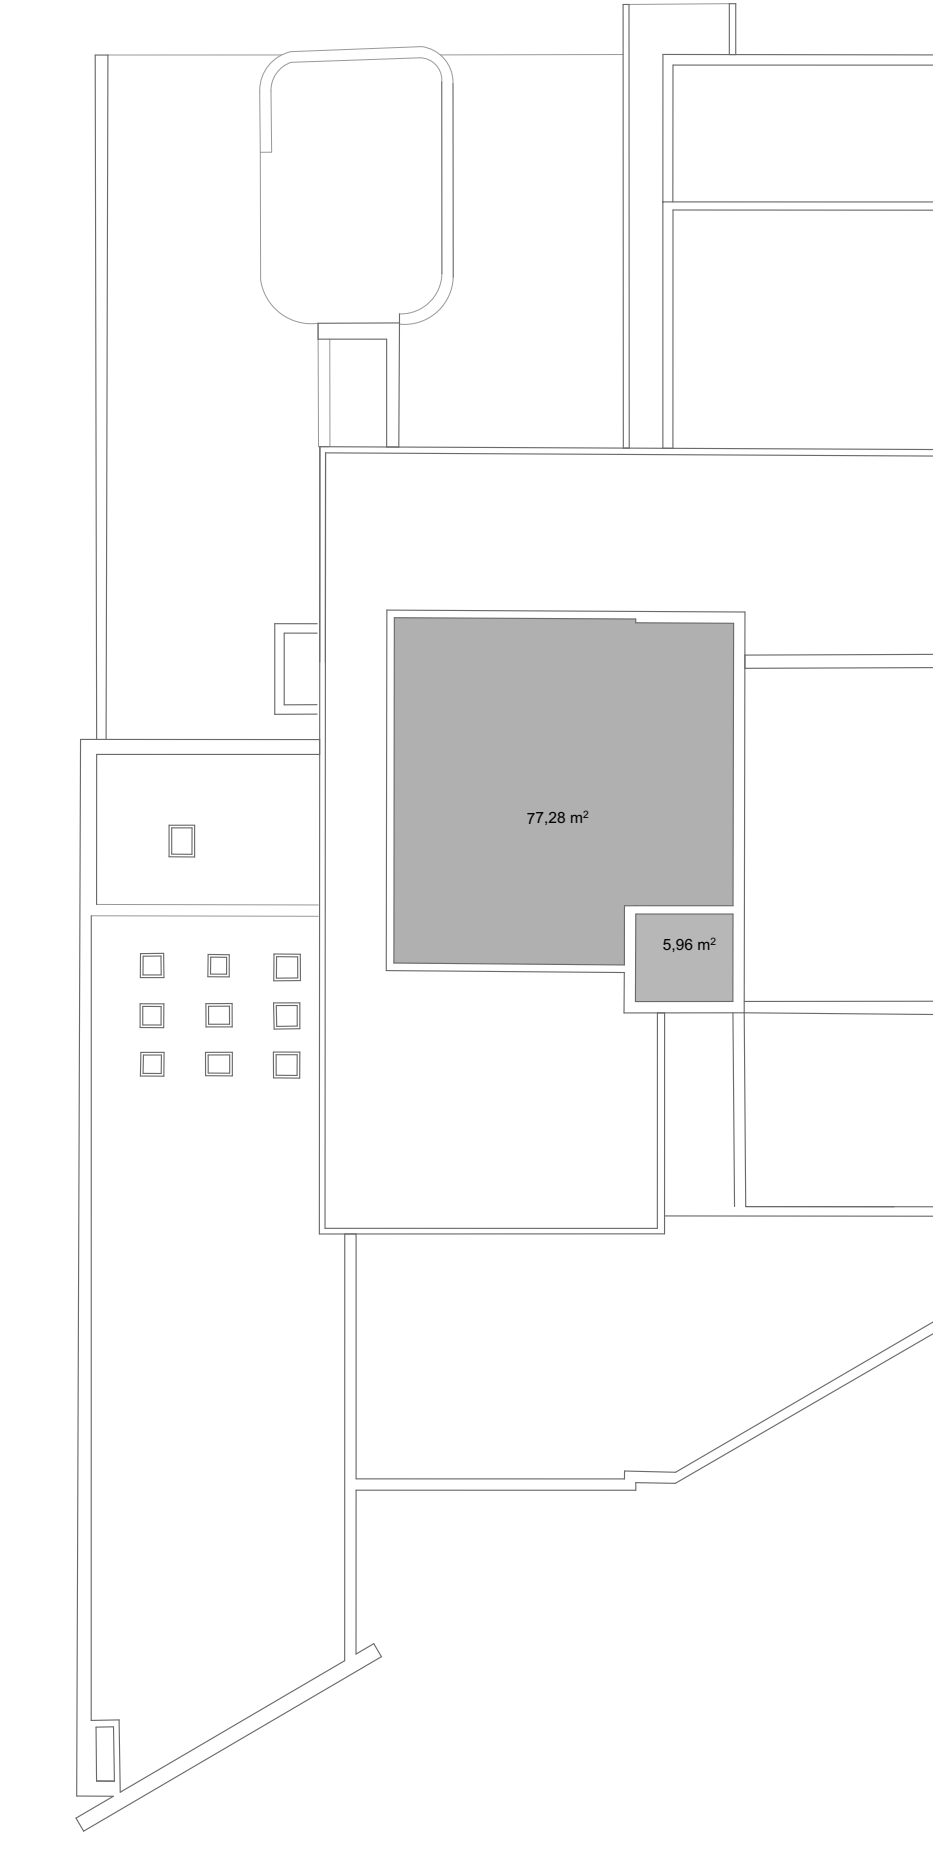

ETAGE +6 VERDIEPING

COMMUNE DE SAINT - GILLES
**AVANT PROJET
 VOORONTWERP**

CSC 2017-15 BREART
**Etudes complètes y compris celles nécessitant l'intervention
 d'un ingénieur en stabilité concernant l'enveloppe des façades
 du commissariat**
 104 , Rue Antoine Bréart à 1060 Saint-Gilles

Situation existante - Toitures / Bestaande situatie - Daken

Bouwheer - Maître de l'ouvrage
 Administration Communale de Saint-Gilles -
 Place Van Meenen 39 à 1060 Saint-Gilles

Ontwerper - Auteur de projet
AAC
 Rue Lambert Crickx, 30b2 - 1070 Bruxelles
 Lambert Crickxstraat 30b2 - 1070 Brussel
 info@aacarchitecture.be - 02/346.30.19

7/06/18

AP.
 1.02

SG BREART AP SP 3D 180425.pln

Echelle/ Schaal 1:200