




FAÇADE OUEST  
1:50

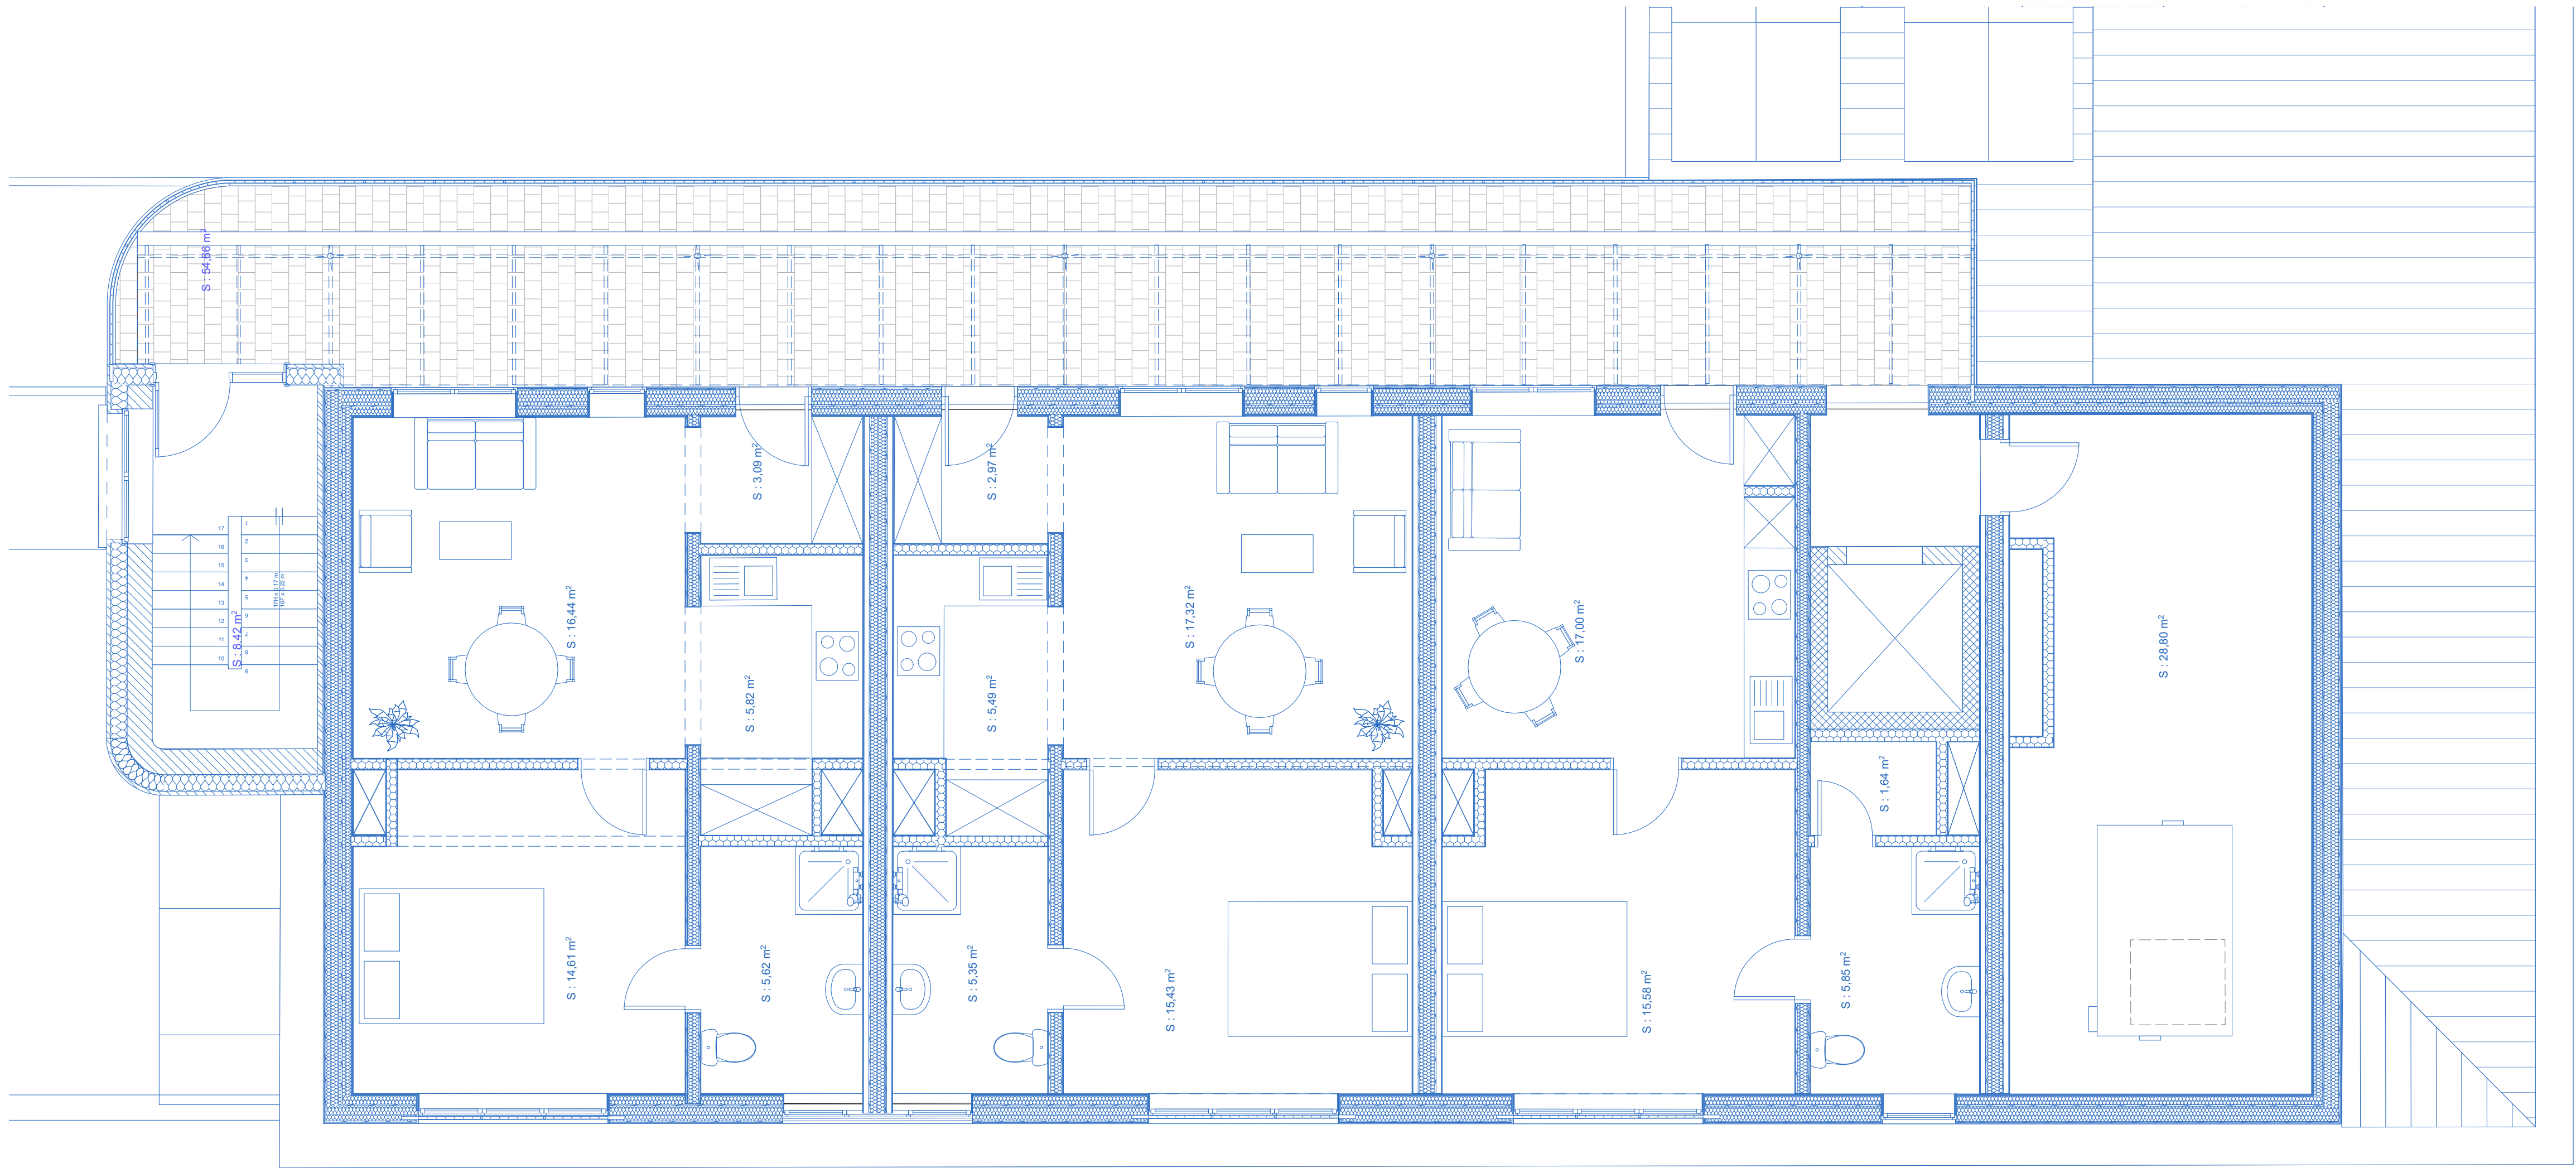

ETAGE +3 - EXTENSION  
1:50

